


# 住宅 新築を計画中的の方へ!



## 住宅の新築または、リフォームを計画のみなさまに、お願い!

南部町では、平成24年4月よりFM告知サービス(情報センターからの情報提供サービス)を行っています。

FM告知サービスの受信希望される方には、専用の機器設置および同軸ケーブルの敷設が必要となります。  
住宅建築時に各機器を接続するための同軸ケーブル用の専用配管(図 1 )の敷設をお願いします。

- ①機器設置場所については、特に指定はありません設置場所をご検討いただき、建築業者さまとご相談のうえ、配管をお願いします。
- ②配管種別は、電話線TV線等の配管と同等なもの
- ③同軸ケーブルの種別(5C)

★専用の設置機器は以下の2点となります。

(機器設置および同軸ケーブル敷設費用は、**初回に限り**町が全額負担して実施します。)

### ①FM告知端末

サイズ(H:22cm W:17cm D:4.5cm)



室内設置  
(室内壁掛可)

役場内(センター)から送られてきた情報を受信し放送する。  
AMラジオ(NHK第一・山梨放送)  
FMラジオ(FM富士・NHKFM・静岡FM)の受信。

**注:AC100V電源(コンセント)が必要となります。**

### ②V-ONU(光回線終端装置)

サイズ(H:19cm W:20cm D:6.5cm)




役場内(センター)から送られてきた光信号を受け電気信号に変換しFM告知端末へ送る装置。

屋外設置(壁面)

※電話線などの引込口付近への設置となります。

図 1

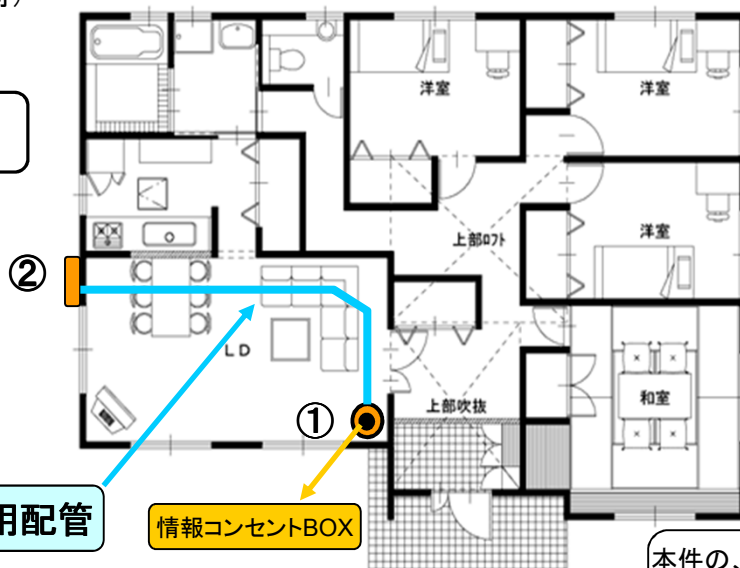


同軸ケーブル用配管

情報コンセントBOX

本件の、お問い合わせについては  
役場 総務課 0556-66-3401  
№12

## FM告知端末・V-ONU設置および光ケーブル引込 概要図

- ・「V-ONU(光回線終端装置)\*<sup>1</sup>」を建物の外壁へ、「FM告知端末\*<sup>2</sup>」を屋内に設置し、2つの機器を同軸ケーブル(5C)\*<sup>3</sup>で繋がります。
- ・光ケーブル\*<sup>4</sup>を直近の電柱より「V-ONU(光回線終端装置)」へ引込ます。

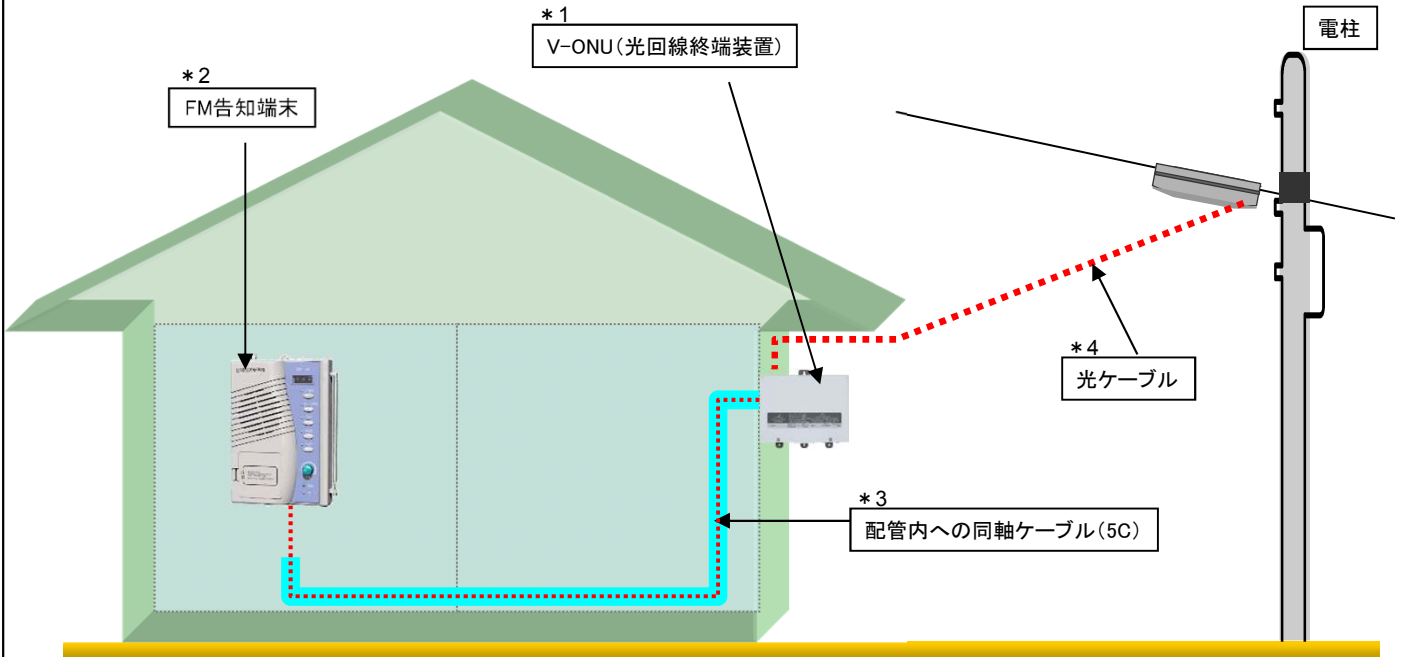

### ★家主様に設置お願い個所★

- ・青線の同軸ケーブル用配管です。
- ★町で設置及び工事実施する個所☆
  - ・赤点線個所(光ケーブル及び配管内への同軸ケーブル)
  - ・FM告知端末・V-ONU設置

※ スッキリポール等により各種ケーブル類を家屋に引込される住宅については、V-ONUはポールへの設置となります。  
 ※ スッキリポールからV-ONUおよびFM告知端末までの配管の御用意をお願いします。(配線の構成は変わりません)

### 機器設置写真(参考)

光回線終端装置(V-ONU)



FM告知端末



※ 設置後、家の建て替えなどで移設をする場合の費用は、全額家主様のご負担となります。